日野市程久保一丁目-13番地内宅地造成計画

土地利用計画平面図 S=1:300

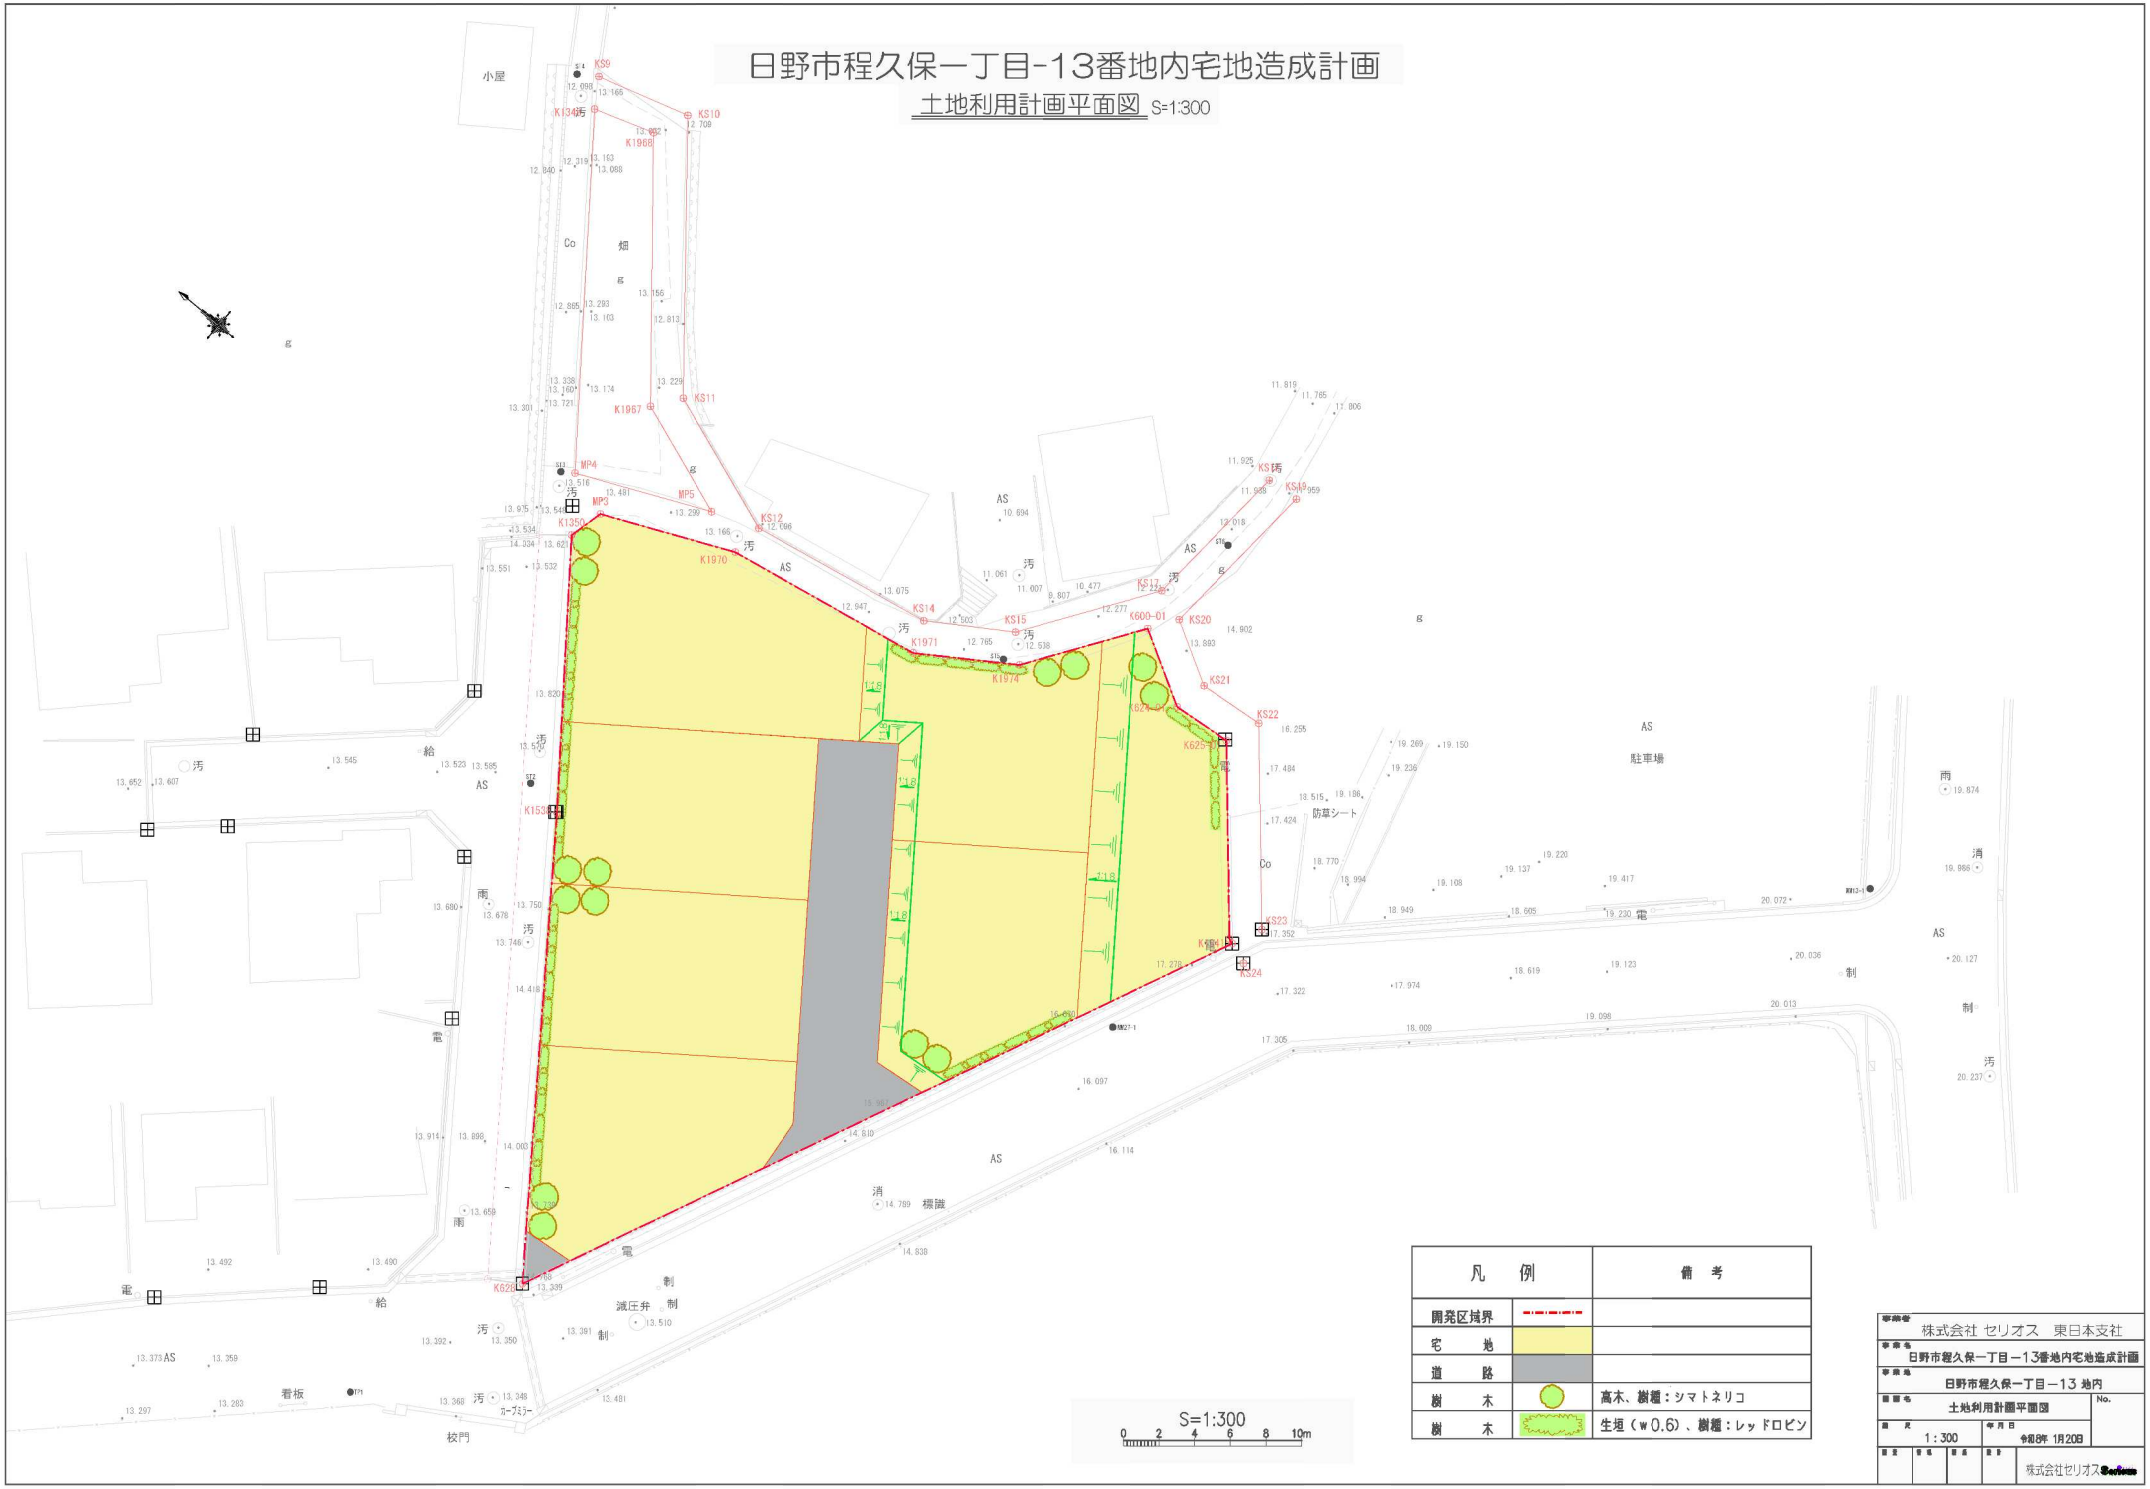

凡　例		備　考
開発区域界		
宅　地		
道　路		
樹　木		高木、樹種：シマトネリコ
樹　木		生垣（w0.6）、樹種：レッドロビン

事務所	株式会社 セリオス　東日本支社
事業名	日野市程久保一丁目－13番地内宅地造成計画
事業地	日野市程久保一丁目－13 地内
図面名	土地利用計画平面図
縮尺	1：300
年月日	令和8年 1月20日
No.	
株式会社セリオス	